




Развертка поз. 1208 (M1:20)

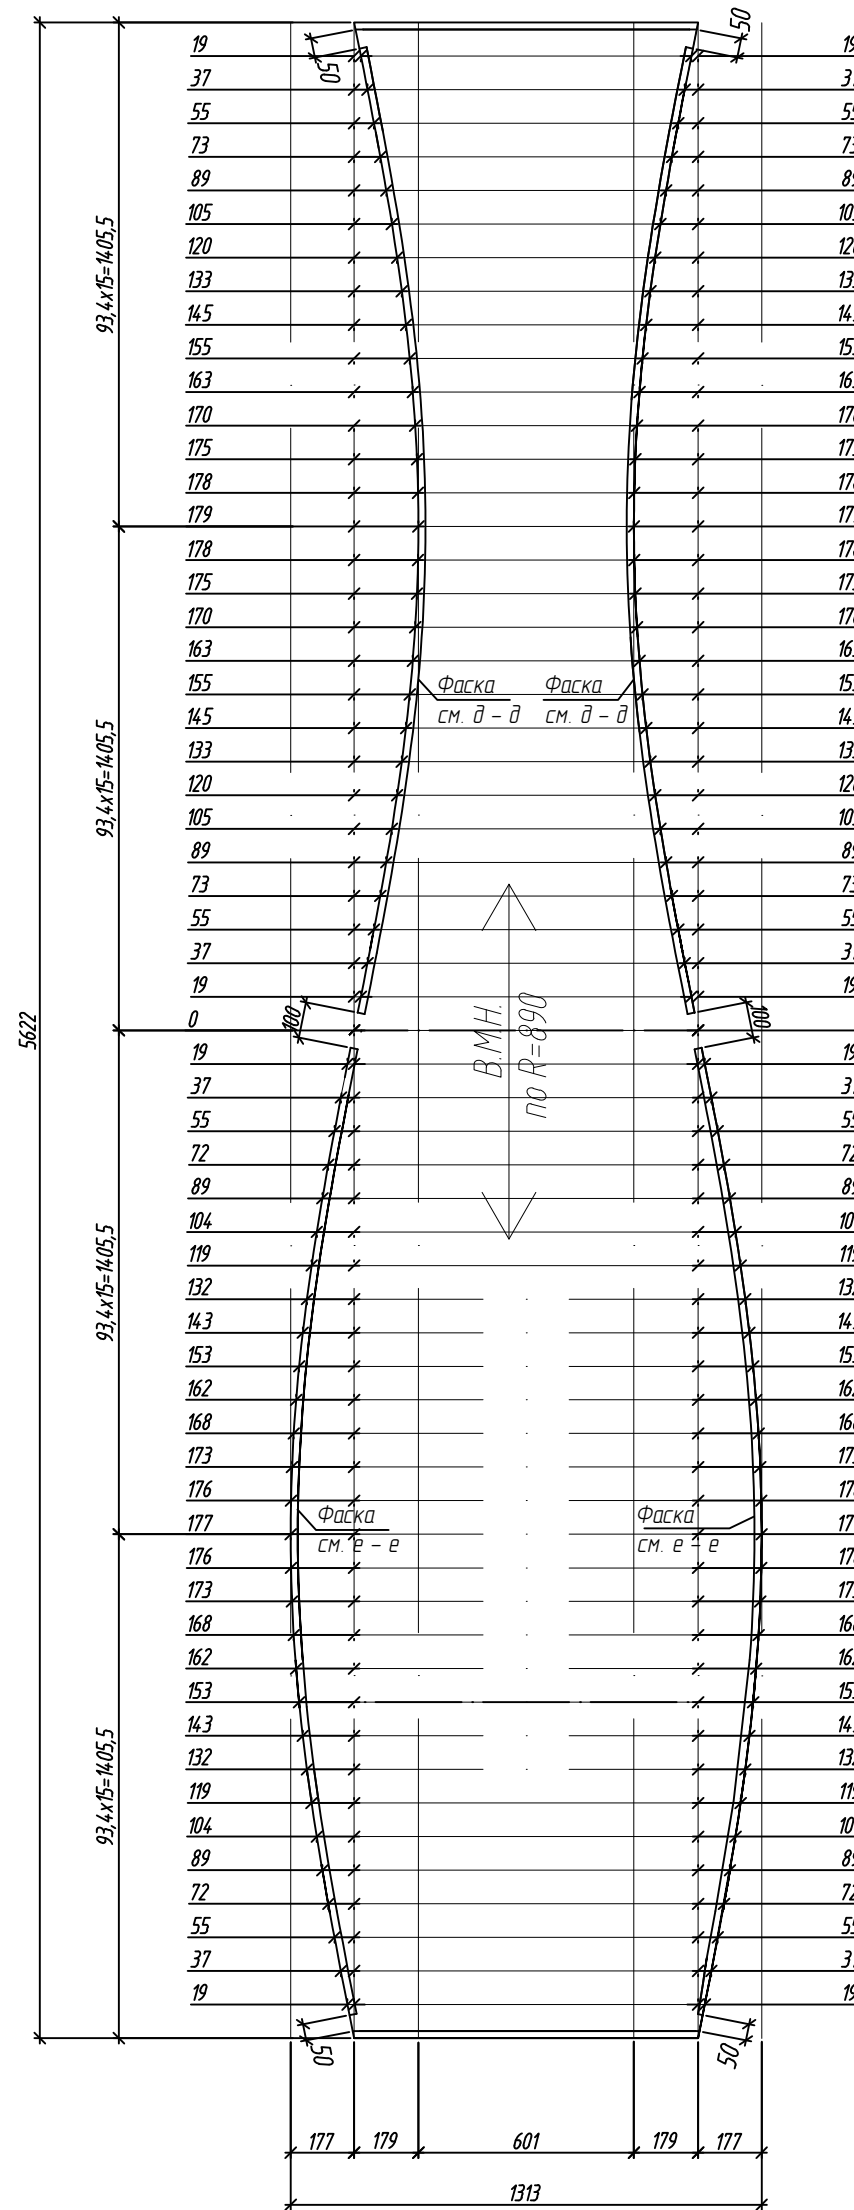


Развертка поз. 1214 (M1:20)

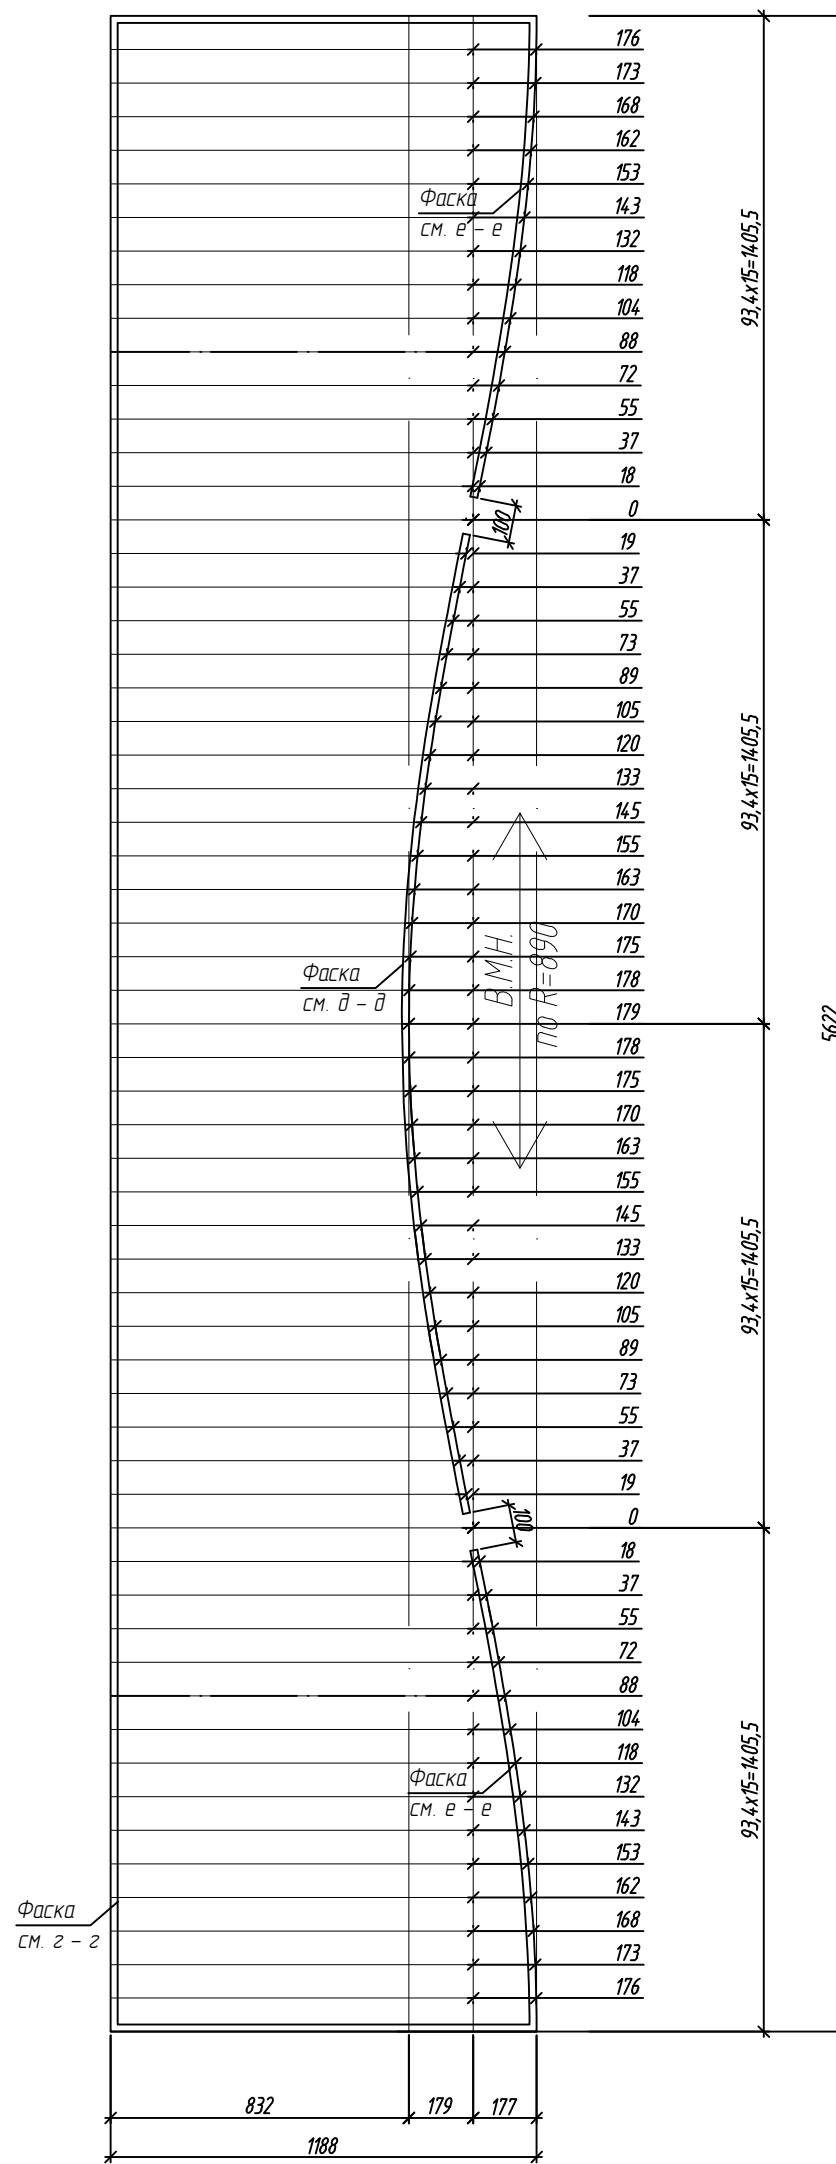


Развертка поз. 1226 (M1:20)

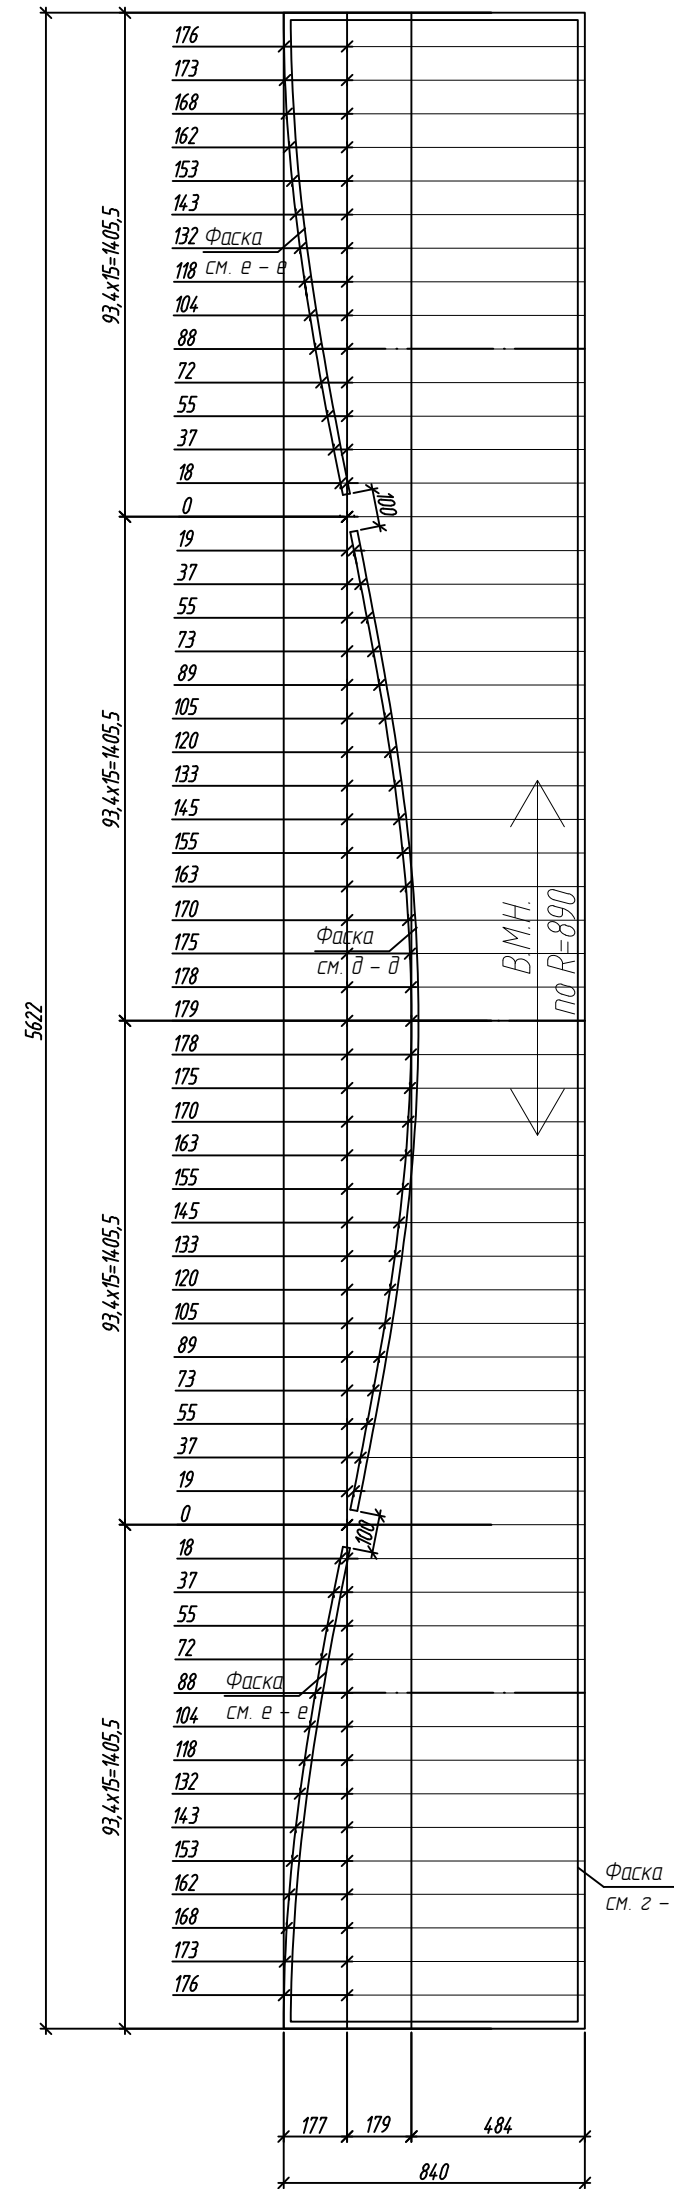


Развертка поз. 1194 (M1:50)

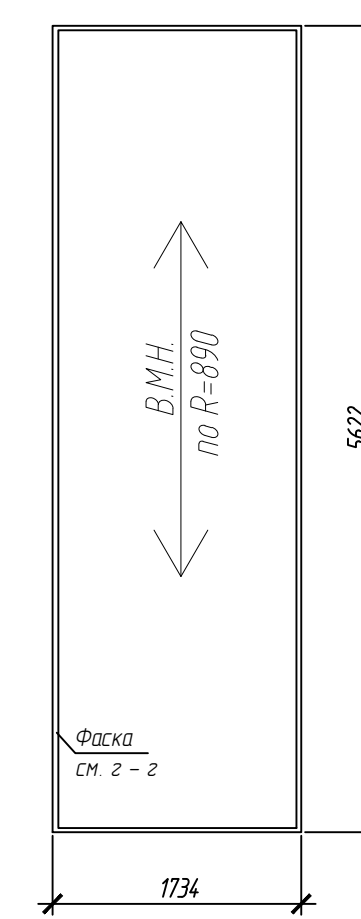

Развертка поз. 1222 (M1:50)

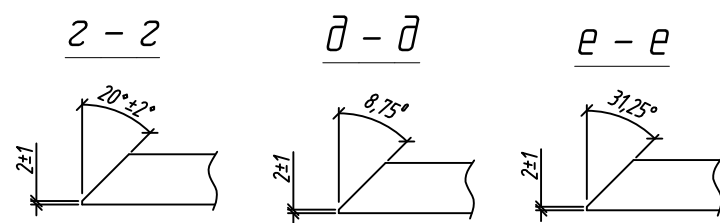

1. Данный лист разработан на основании чертежей комплекта 827-11-17-КМД1.1, выполненных ООО УГ НПП "Технический центр диагностики и экспертизы".
2. Не оговоренные: отб. Ø15 мм, скосы 15 x 15 мм, радиусы скругления 15 мм.
3. Длины деталей указаны номинально - без учета зазоров в сварных стыках и припусков на обработку.

						827-11-17-КМД1.1			
						Заказчик: ПАО "Никапольский завод ферросплавов"			
Изм.	Кол.уч.	Лист	№ док.	Подпись	Дата	Агломерационный цех Реконструкция газоочисток вентсистем В-21, В-22, В-23 с установкой рукавных фильтров. Карпус подготовки материалов № 1	Стация	Лист	Листов
							Р	50	
Проверил	Сурик					Г 31.1-12 (окончание)	 ПОЛИМЕРСТАЛЬКОНСТРУКЦИЯ www.proektirovanie.in.ua		
Разработал	Лепецкая								