Колона К1-9

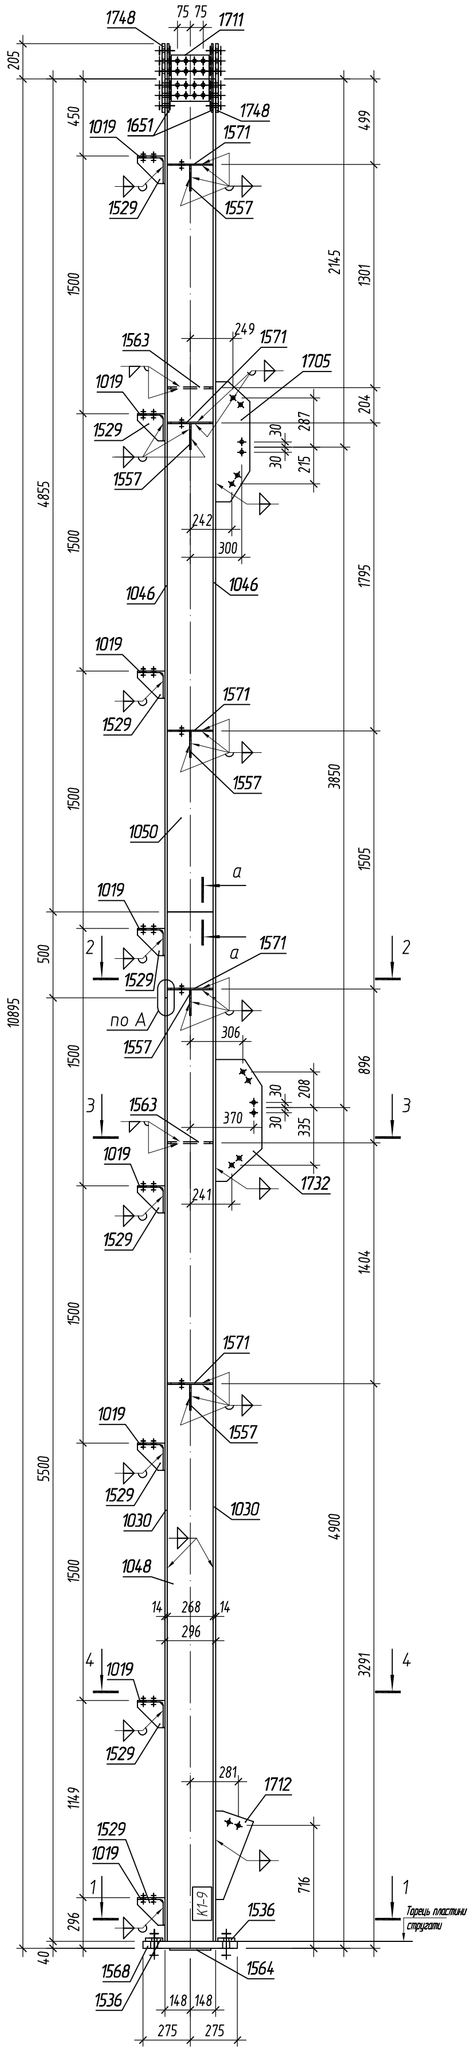
1748
1711
1019
1651
1571
1529
1557
1563
1705
1046
1050
1732
1712
1564
1536
1568
1571
1030
1048
1019
1529
1557
1712
1529
1019
1536
1564
1568
1536
Горизонтальні стрингери
Горизонтальні стрингери
Горизонтальні стрингери